


SENDVIČ 1 – SKOŘEPINA SÁLU

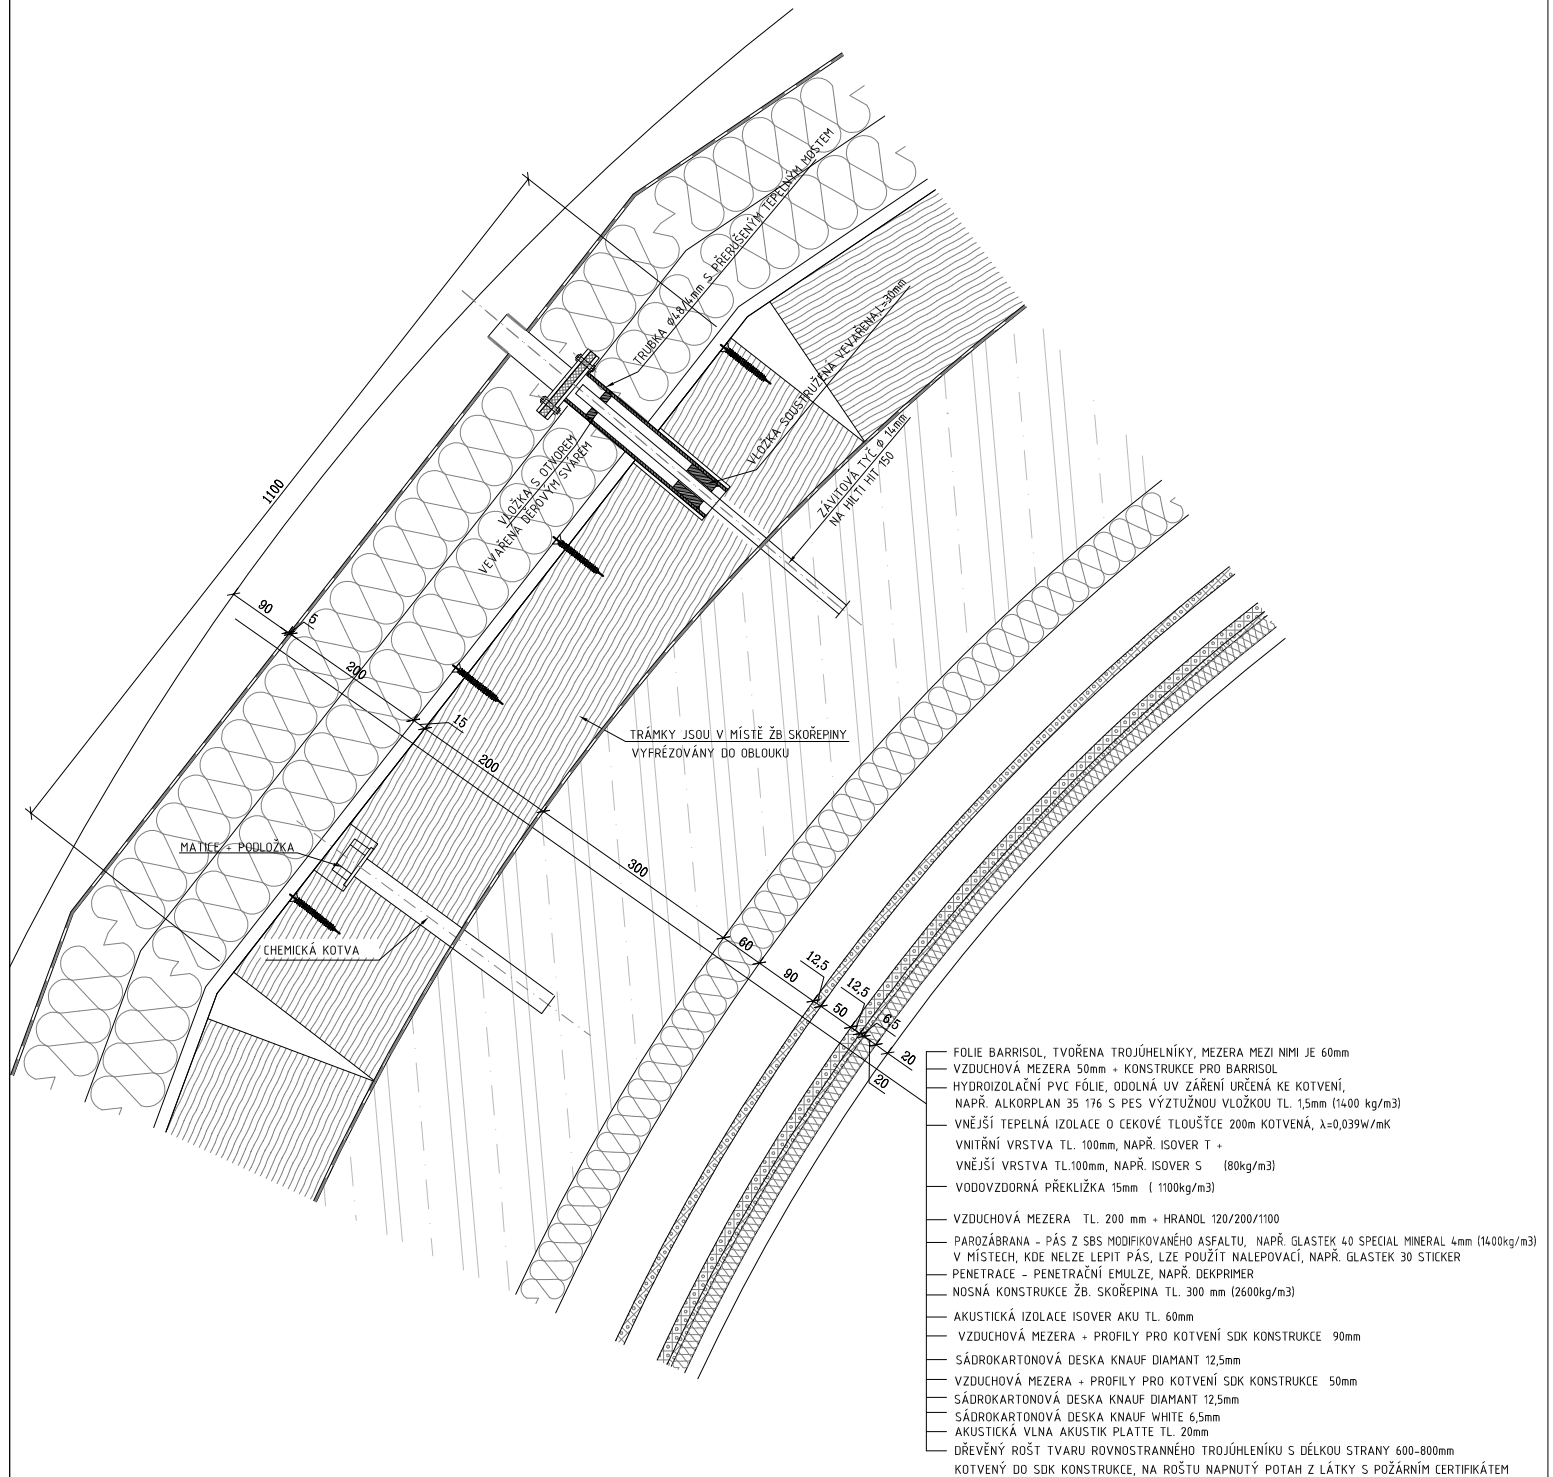

- FOLIE BARRISOL, TVŮŘENA TROJÚHELNÍKY, MEZERA MEZI NIMI JE 60mm
- VZDUCHOVÁ MEZERA 50mm + KONSTRUKCE PRO BARRISOL
- HYDROIZOLAČNÍ PVC FÓLIE, ODDLNÁ UV ZÁŘENÍ URČENÁ KE KOTVENÍ, NAPŘ. ALKORPLAN 35 176 S PES VÝZTUŽNOU VLOŽKOU TL. 1,5mm (1400 kg/m³)
- VNĚJŠÍ TĚPĚLNÁ IZOLACE O CEKOVÉ TLOUŠŤCE 200mm KOTVENÁ, $\lambda=0,039W/mK$
- VNITŘNÍ VRSTVA TL. 100mm, NAPŘ. ISOVER T +
- VNĚJŠÍ VRSTVA TL. 100mm, NAPŘ. ISOVER S (80kg/m³)
- VODOVZDORNÁ PŘEKLIŽKA 15mm (1100kg/m³)
- VZDUCHOVÁ MEZERA TL. 200 mm + HRANOL 120/200/1100
- PAROZÁBRANA - PÁS Z SBS MODIFIKOVANÉHO ASFALTU, NAPŘ. GLASTEK 40 SPECIAL MINERAL 4mm (1400kg/m³) V MÍSTĚCH, KDE NELZE LEPIT PÁS, LZE POUŽÍT NALEPOVACÍ, NAPŘ. GLASTEK 30 STICKER
- PENETRACE - PENETRAČNÍ EMULZE, NAPŘ. DEKPRIMER
- NOSNÁ KONSTRUKCE ŽB. SKOŘEPINA TL. 300 mm (2600kg/m³)
- AKUSTICKÁ IZOLACE ISOVER AKU TL. 60mm
- VZDUCHOVÁ MEZERA + PROFILY PRO KOTVENÍ SDK KONSTRUKCE 90mm
- SÁDROKARTONOVÁ DESKA KNAUF DIAMANT 12,5mm
- VZDUCHOVÁ MEZERA + PROFILY PRO KOTVENÍ SDK KONSTRUKCE 50mm
- SÁDROKARTONOVÁ DESKA KNAUF DIAMANT 12,5mm
- SÁDROKARTONOVÁ DESKA KNAUF WHITE 6,5mm
- AKUSTICKÁ VLNA AKUSTIK PLATTE TL. 20mm
- DŘEVĚNÝ ROŠT TVARU ROVNOSTRANNÉHO TROJÚHELNÍKU S DÉLKOU STRANY 600-800mm KOTVENÝ DO SDK KONSTRUKCE, NA ROŠTU NAPNUTÝ POTAH Z LÁTKY S POŽÁRNÍM CERTIFIKÁTEM