

11/11/09

SOUŘADNICOVÝ SYSTÉM - JTSK
VÝŠKOVÝ SYSTÉM - BpV
1.NP = ±0,000 = 282,500


HL. INŽ. PROJEKTU	ing.Tulis Zdeněk	tel.: 566 697 370, 602 732 422 e-mail: tulis@ateliersantis.cz	<p>SANTIS projekční atelier</p> <p> sídlo: Bříněnská 126/2a, 251 39 Žďár nad Sázavou tel.: 566 697 370-3, fax: 566 697 306 e-mail: santis@ateliersantis.cz</p>
ZODP. PROJEKTANT	ing.Tulis Zdeněk	tel.: 566 697 370, 602 732 422 e-mail: tulis@ateliersantis.cz	
VYPRACOVAL	ing.arch. M. ZEŽULA	tel.: 566 697 371, 606 722 471 e-mail: zezula@ateliersantis.cz	
KONTROLOVAL			

KRAJ	Středočeský	OBEC	Klecany
STAVEBNÍ ÚŘAD	Klecany		
INVESTOR	Psychiatrické centrum Praha Ústavní 91, 181 03 Praha 8, Bohnice		

NÁZEV STAVBY	NÚDZ - MEZINÁRODNÍ CENTRUM KLINICKÉHO VÝZKUMU V NEUROPSYCHIATRII SPOLUFINANCOVANÉ Z OPERAČNÍHO PROGRAMU VÝZKUM A VÝVOJ PRO INOVACE		
STAVEBNÍ OBJEKT	SO -SO-01 NÚDZ - MEZINÁRODNÍ CENTRUM KLINICKÉHO VÝZKUMU		
ČÁST	STAVEBNÍ	číslo zakázky:	10-09

NÁZEV VÝKRESU	POHLEDY		mřítko:	č. výkresu:
			1 : 500	07
ČÍSLO ZMĚNY	DATUM	ZPRACOVAL	SCHVÁLENO	stupeň:
				DUR

zdroj: D:\REVIT_files\NÚDZ_Klecany\URMODEL_REVIT\NÚDZ_ú.rvt

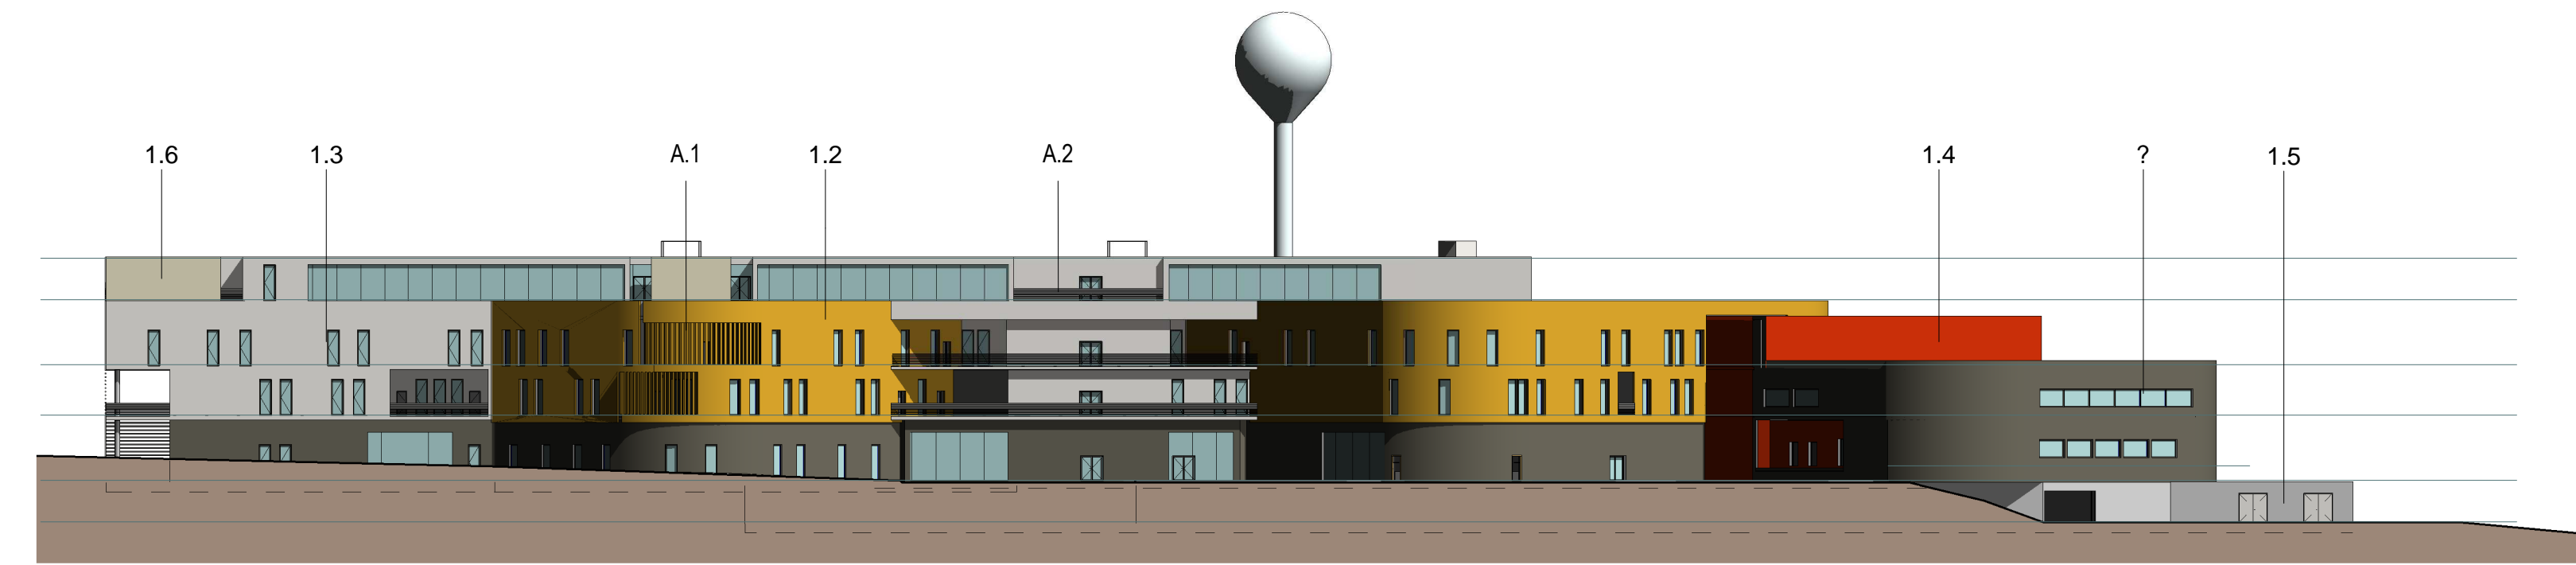


POHLED SEVERNÍ

LEGENDA MATERIÁLŮ OBVODOVÉHO PLÁŠTĚ


- 1.1 OBVODOVÝ PLÁŠŤ (VSTUPNÍ PODLAŽÍ)**
OBKLAD DESKAMI SMALTOVANÉHO SKLA, VERTIKÁLNÍ ČLENĚNÍ, BAREVNÝ ODSŤÍN: ANTRACIT
- 1.2 OBVODOVÝ PLÁŠŤ (2.NP A 3.NP)**
OBKLAD KOMPOZITNÍMI DESKAMI S TEXTUROU DŘEVA, BAREVNÝ ODSŤÍN: SVĚTLE HNĚDÁ
- 1.3 OBVODOVÝ PLÁŠŤ (USTUPUJÍCÍ PODLAŽÍ)**
OBKLAD KOVOPLASTICKÝMI PANELEMI /VAR. PLECHY/, VODOROVNÁ PROFILACE, BAREVNÝ ODSŤÍN: SVĚTLÝ ELOX
- 1.4 OBVODOVÝ PLÁŠŤ (ČERVENÁ)**
OBKLAD KOVOPLASTICKÝMI PANELEMI /VAR. PLECHY/, VODOROVNÁ PROFILACE, BAREVNÝ ODSŤÍN: ČERVENÁ
- 1.5 BETONOVÁ STĚNA (PODZEMNÍ PODLAŽÍ)**
MONOLITICKÁ BETONOVÁ STĚNA, ČLENĚNÍ RASTREM BEDNĚNÍ, BAREVNÝ ODSŤÍN: PŘÍRODNÍ BETON
- 1.6 AKUSTICKÁ STĚNA (BLOK VZT)**
AKUSTICKY POHLTIVÁ STĚNA, DESKY TAHOKOVU, BAREVNÝ ODSŤÍN: PŘÍRODNÍ POZINK
- A.1 STÍNÍCÍ LAMELY**
- A.2 ZÁBRADLÍ**



POHLED JIŽNÍ

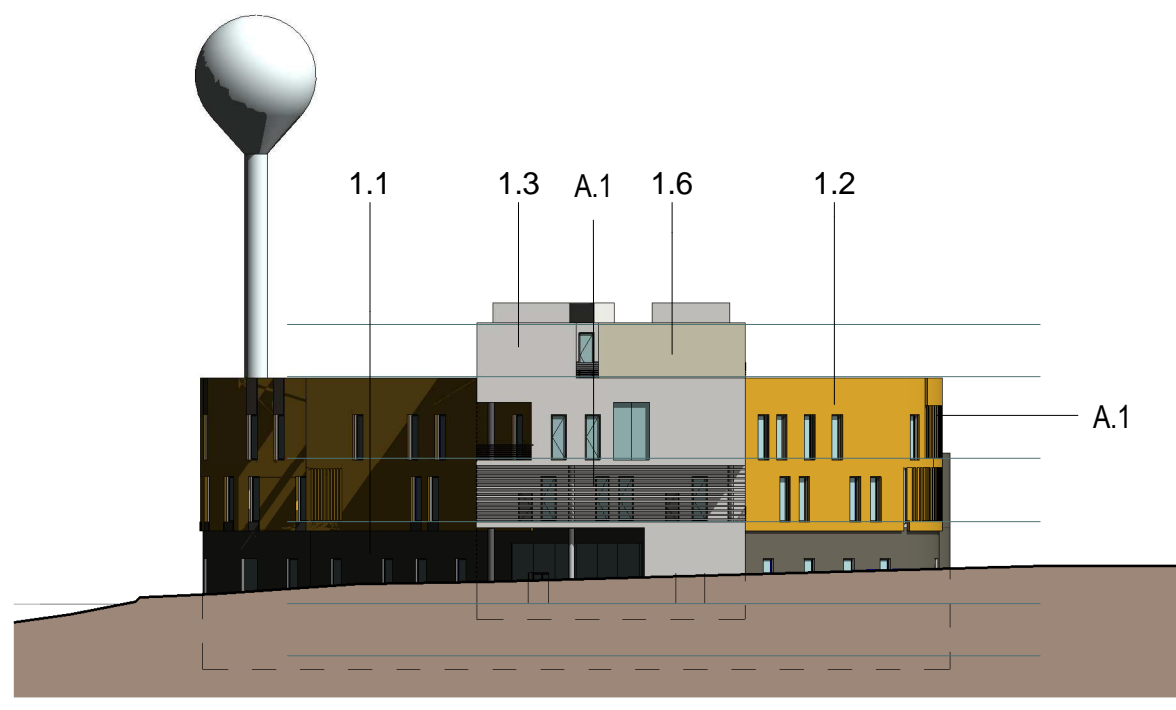

POHLED VÝCHODNÍ

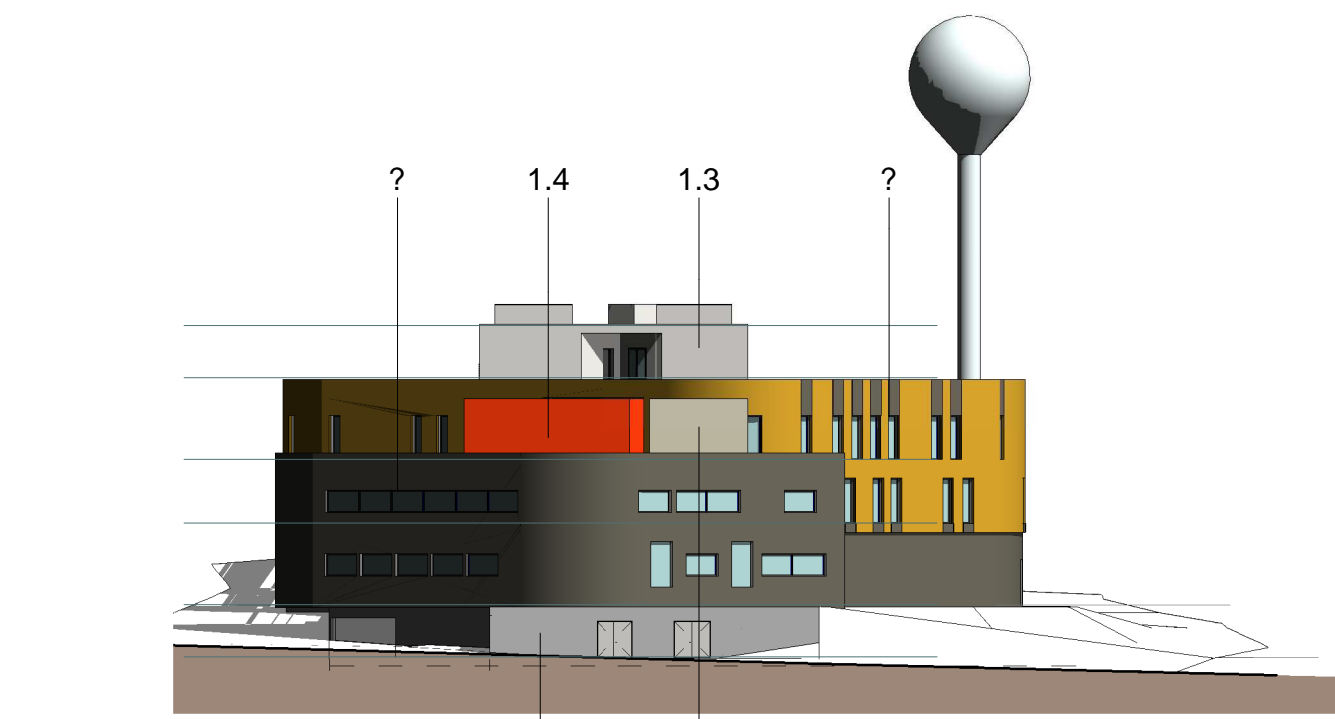

POHLED ZÁPADNÍ