


# MATEŘSKÁ ŠKOLA HELLICHOVA 13, PRAHA 1

nový plot včetně podezdívky,  
geometrii i materiálem  
odpovídající původnímu, ocel  
natřena odstínem RAL 7010.

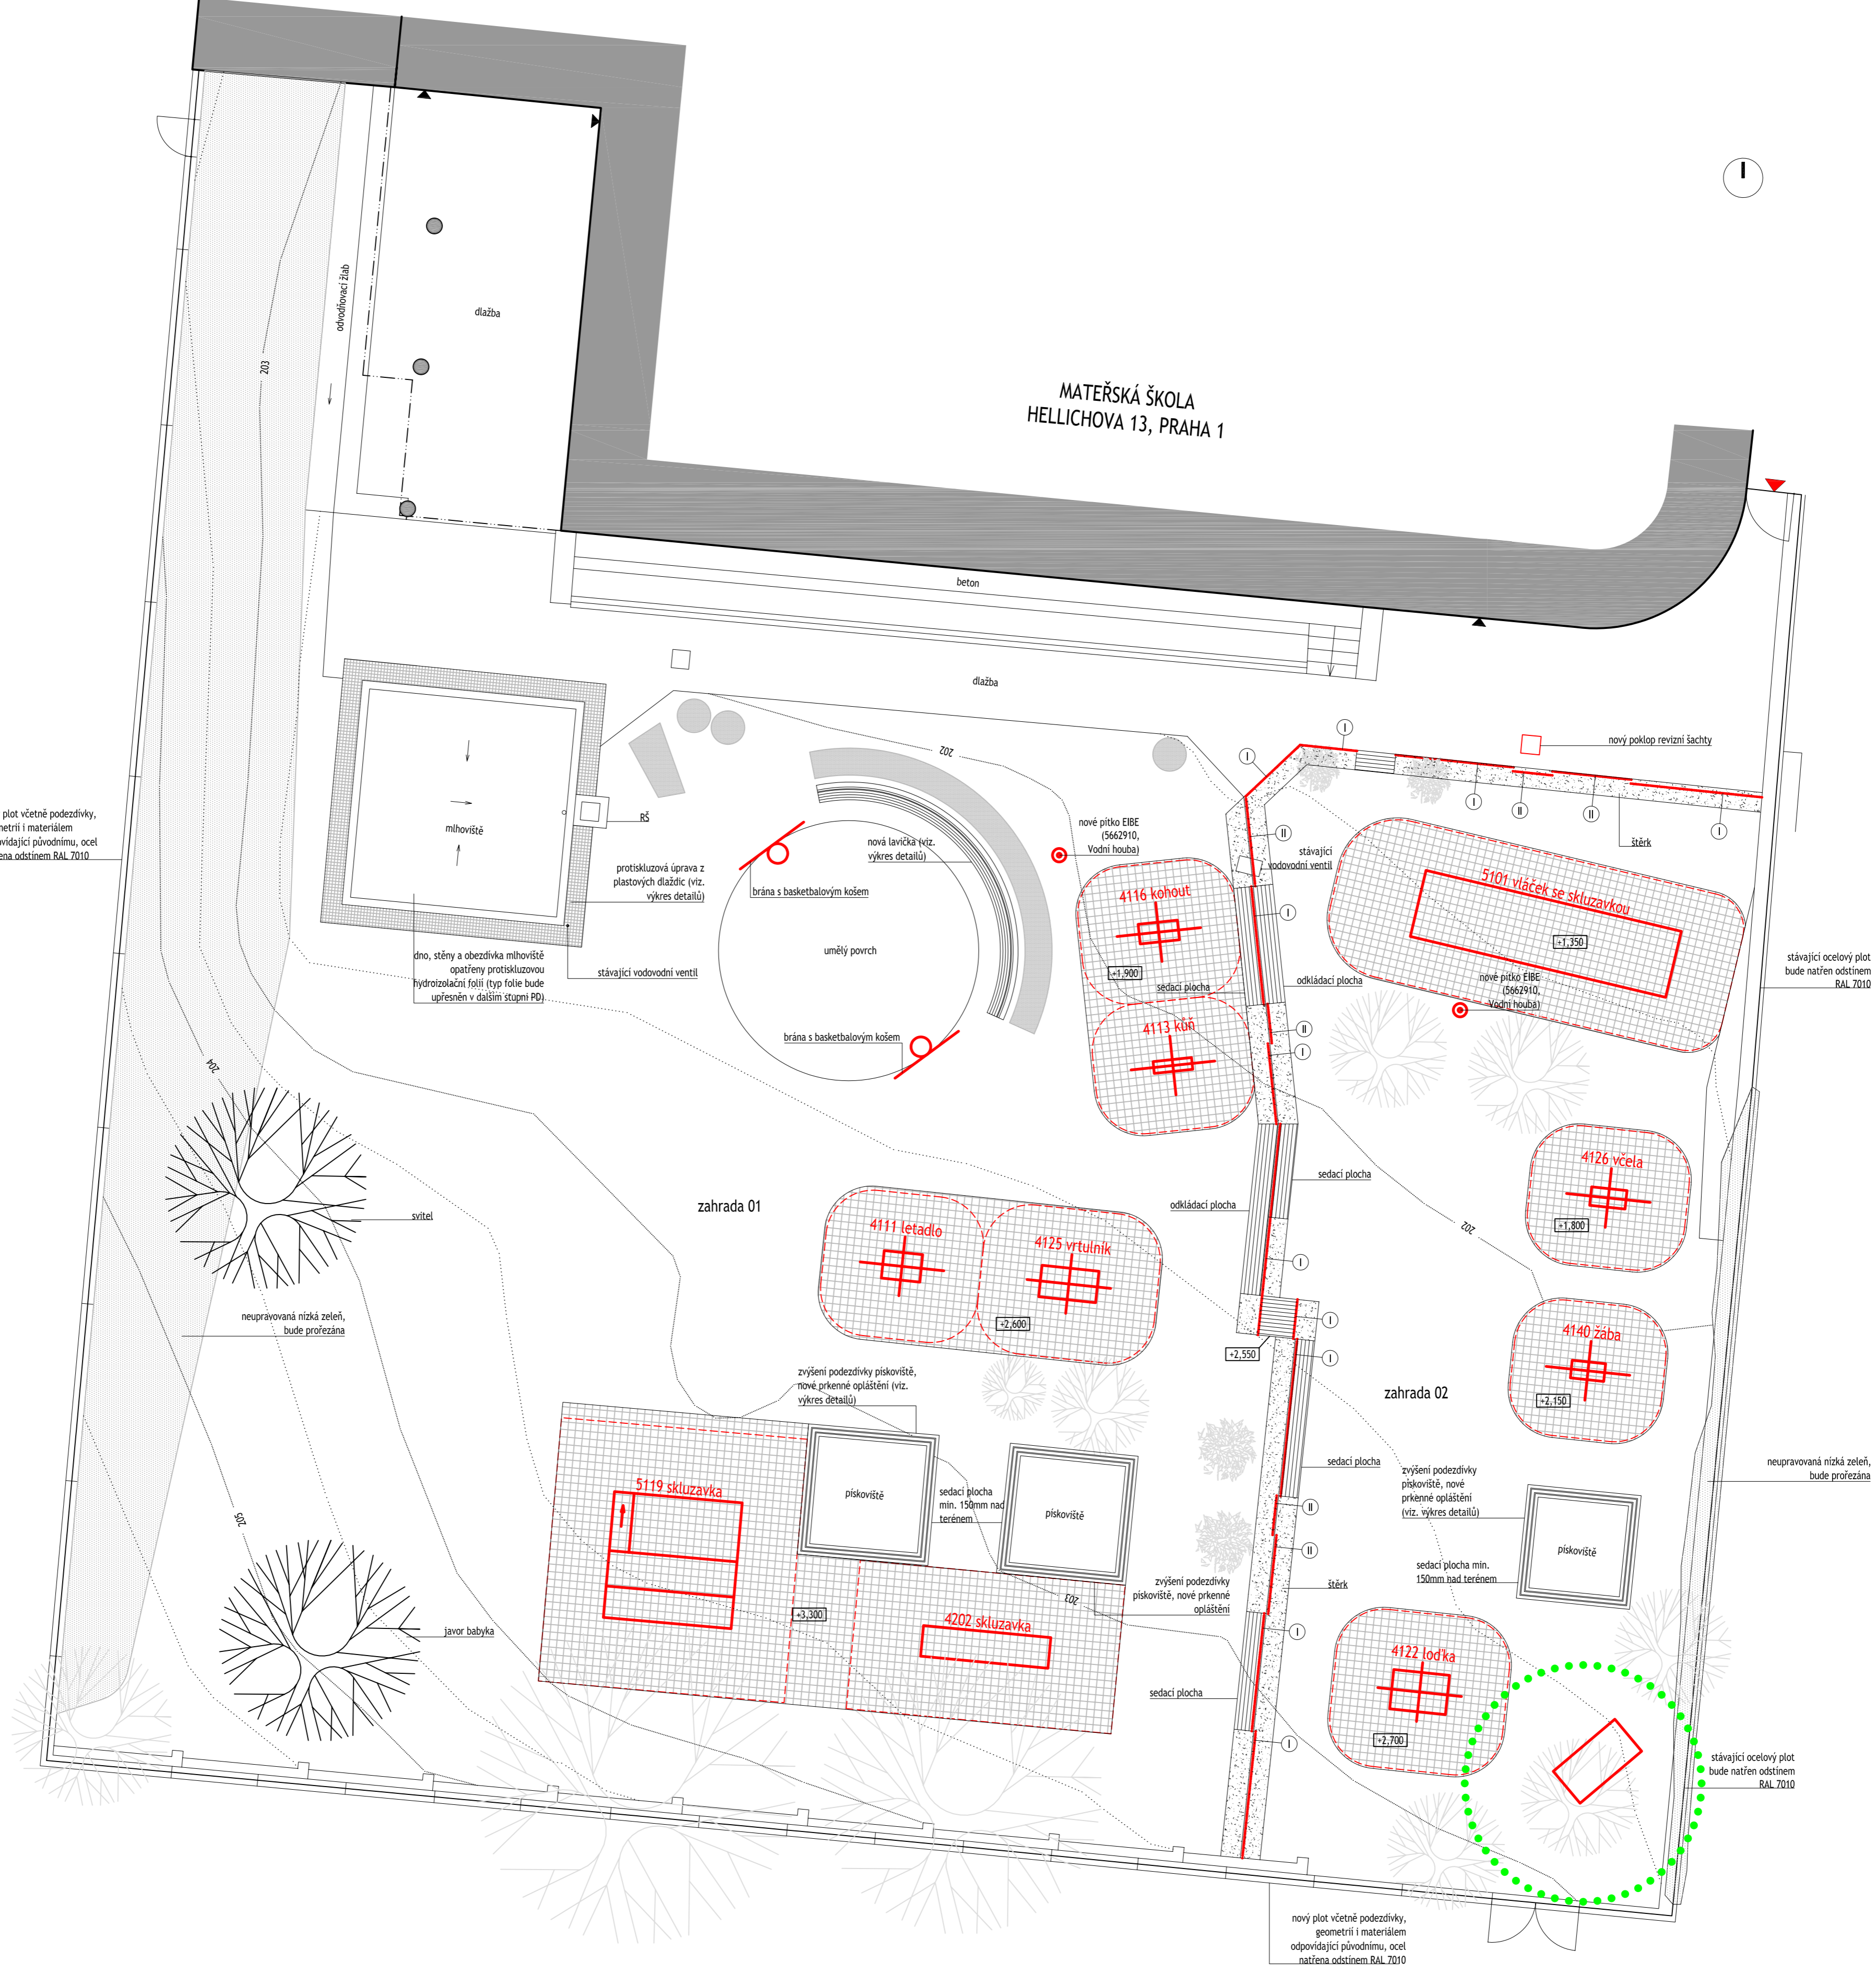

dno, stěny a obezdívka mihoviště  
opatřeny protisklizovou  
hydroizolační folií (typ folie bude  
upřesněn v dalších stupních PD)

protisklizová úprava z  
plastových dlaždic (viz.  
výkres detailů)

stávající vodovodní ventil

zahrada 01

zvýšení podezdívky pískoviště,  
nové příkonné opláštění (viz.  
výkres detailů)

pískoviště

sedací plocha  
min. 150mm nad  
terénem

pískoviště

pískoviště

sedací plocha  
min. 150mm nad  
terénem

pískoviště

zahrada 02

zvýšení podezdívky  
pískoviště, nové  
příkonné opláštění  
(viz. výkres detailů)

pískoviště

sedací plocha min.  
150mm nad  
terénem

pískoviště

nový plot včetně podezdívky,  
geometrii i materiálem  
odpovídající původnímu, ocel  
natřena odstínem RAL 7010

stávající ocelový plot  
bude natřen odstínem  
RAL 7010

neupravovaná nízká zeleň,  
bude prořezána

stávající ocelový plot  
bude natřen odstínem  
RAL 7010